


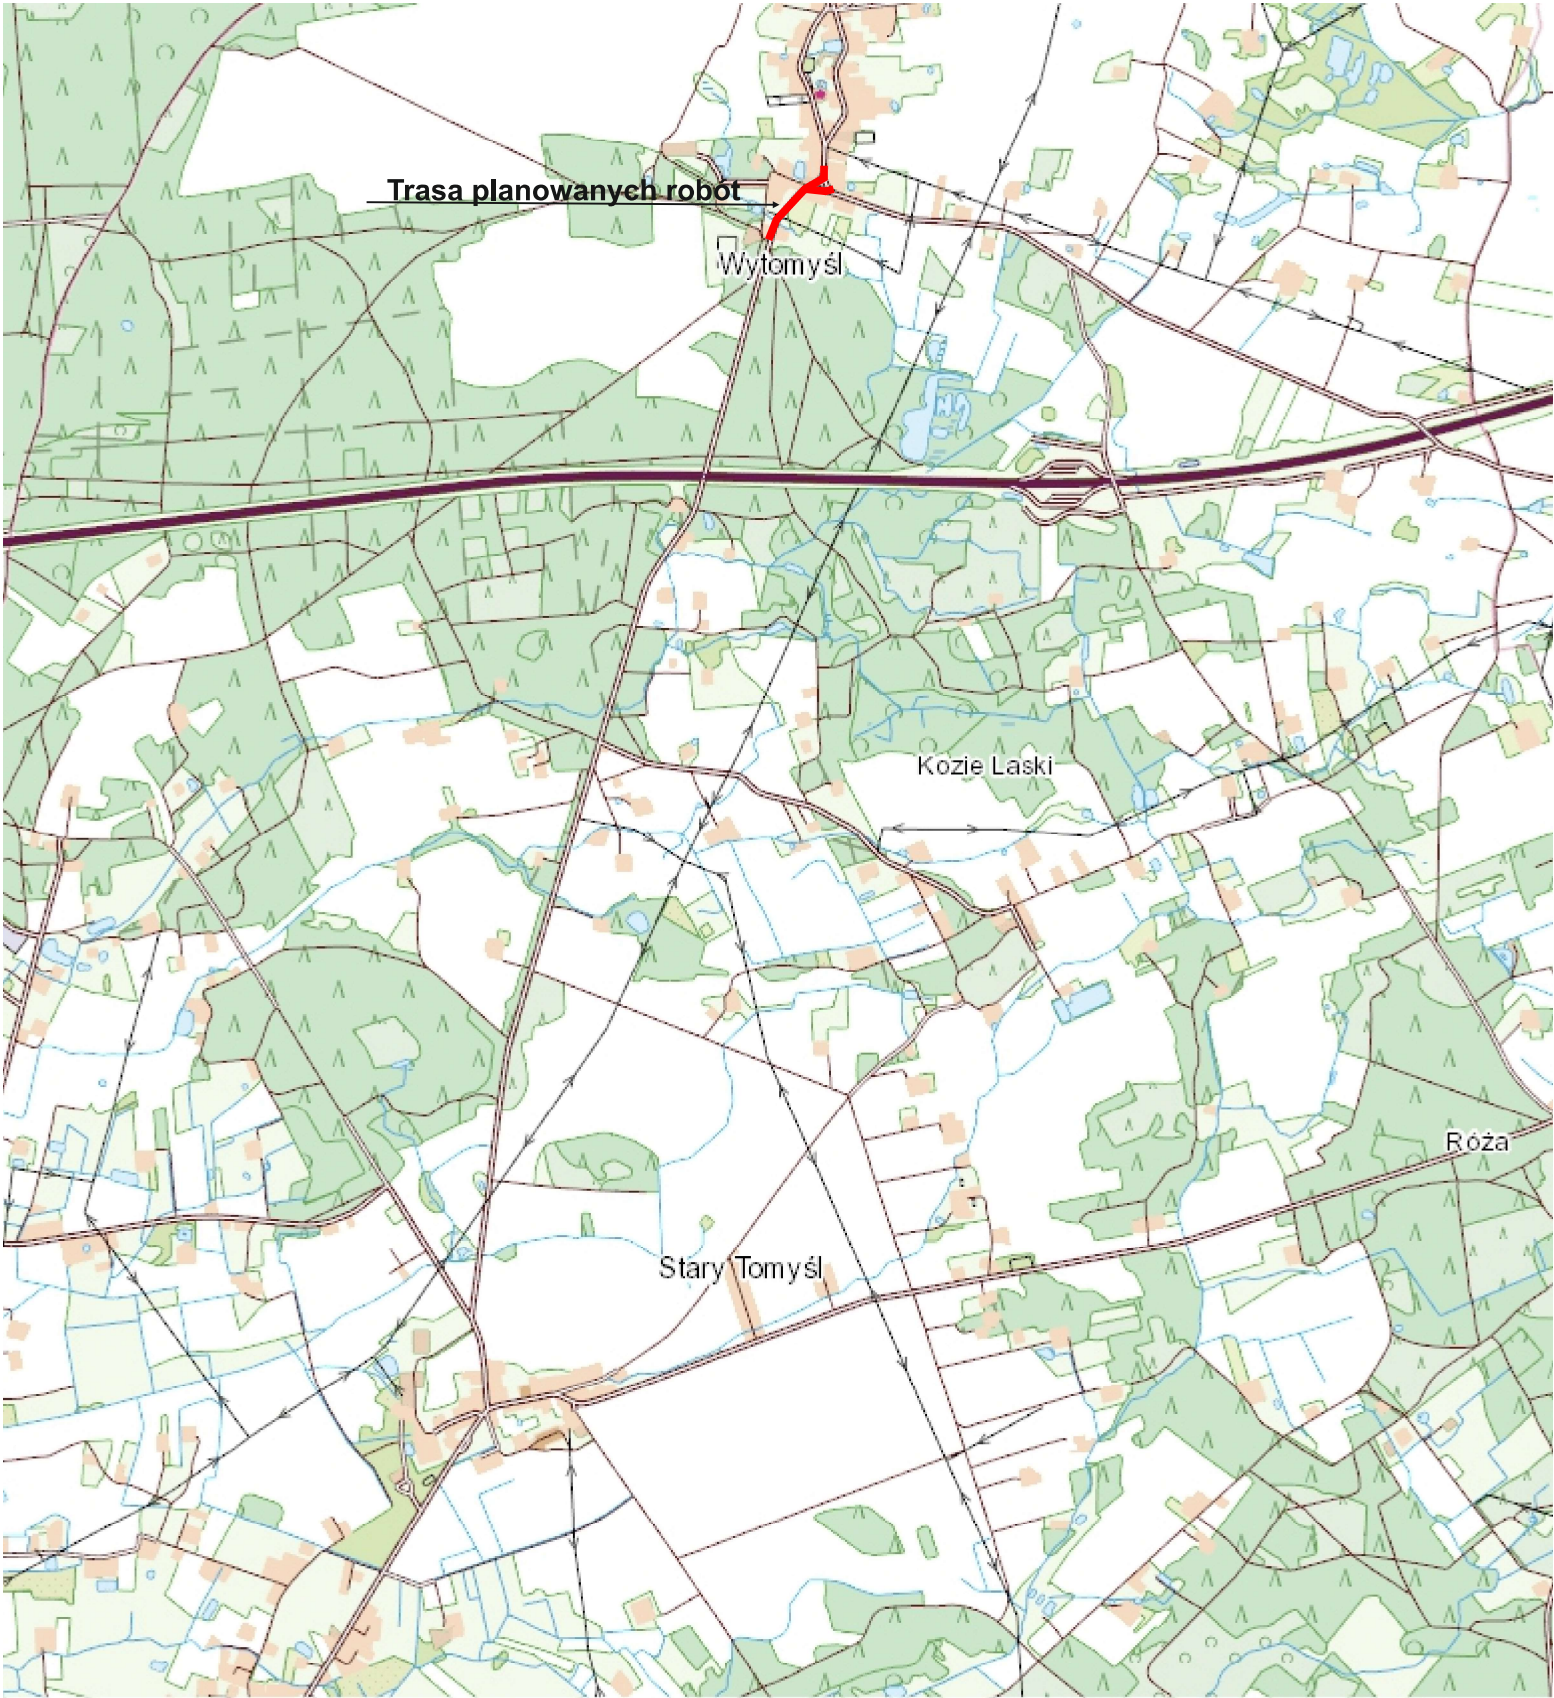

Układ współrzędnych mapy 1992 (EPSG 2180) X: 505498.63 Y: 305437.05 N: 52°22'50.88" E: 16°08'25.50" Aktualna Skala 1:25000

PROJEKT ORGANIZACJI RUCHU			
/ tymczasowa organizacja ruchu /			
Projekt tymczasowej organizacji ruchu na czas realizacji zadania pn. „Budowa kanalizacji sanitarnej we wsi Wytomyśl z przesyłem ścieków do kanalizacji we wsi Stary Tomyśl” w pasie drogowym drogi powiatowej nr 2708P i drogi gminnej nr 376511P Wytomyśl - Wąsowo			
NAZWA RYS.			Skala 1: 25 000
Plan orientacyjny			
STANOWISKO	IMIĘ I NAZWISKO	DATA	Rys. nr 1
PROJEKTANT	Wojciech Szkudlarski	03/2024	